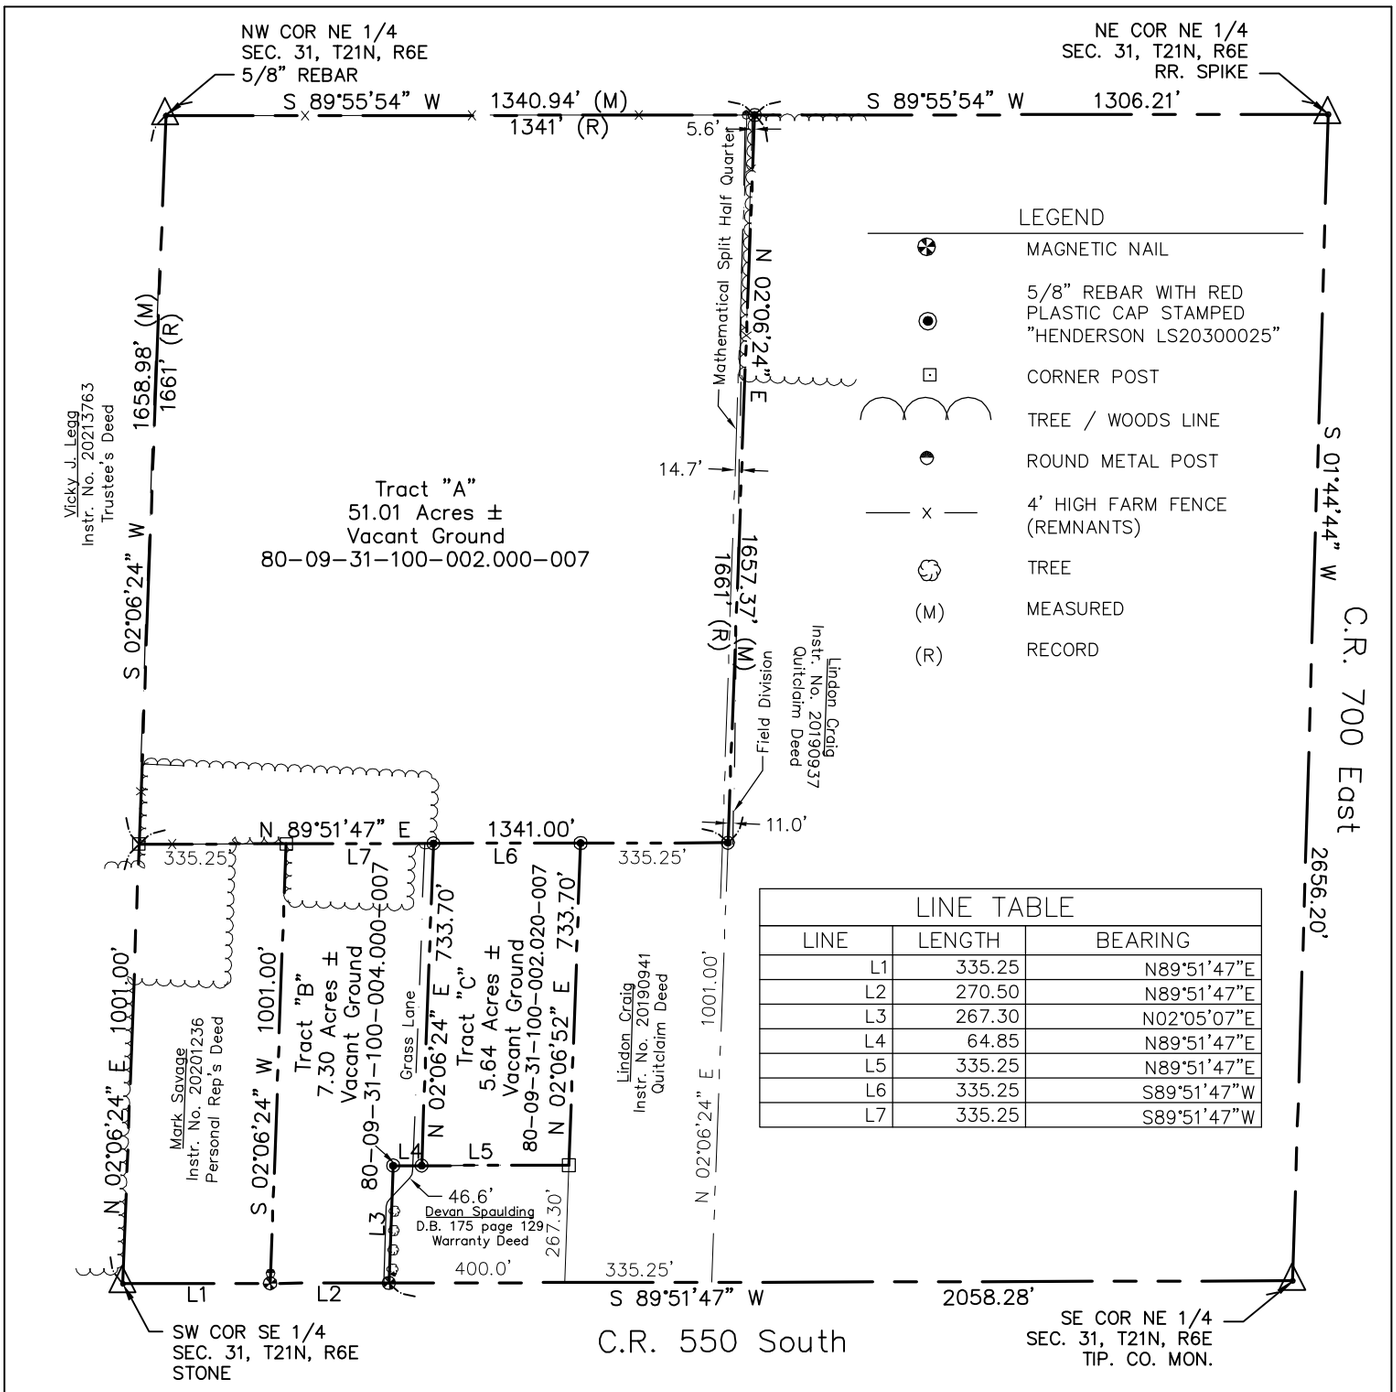

LINE TABLE		
LINE	LENGTH	BEARING
L1	335.25	N89°51'47"E
L2	270.50	N89°51'47"E
L3	267.30	N02°05'07"E
L4	64.85	N89°51'47"E
L5	335.25	N89°51'47"E
L6	335.25	S89°51'47"W
L7	335.25	S89°51'47"W

GRAPHIC SCALE

400 0 200 400 800 1600

(IN FEET)
1 inch = 400 ft.

SHEET TITLE	Retracement Survey
PROJECT INFORMATION	Chris & Patricia Juday 675 E & 550 S (Vacant Ground) Elwood, Indiana
T.H.G. DRAWING NUMBER	024-099
PROJECT NUMBER	024-099
SCALE	1" = 400'
SHEET NUMBER	1 of 3
DATE	8-12-24
DRAWN BY	Jason R. Henderson PLS
FIELD BOOK #	N/A

THG
The Henderson Group Inc.
108 Freedom Ct.
Kokomo, IN, 46902
765-868-9650 or
765-675-3257
jrhender74@hotmail.com
thgsurveyors.com

REV	DATE	DESCRIPTION