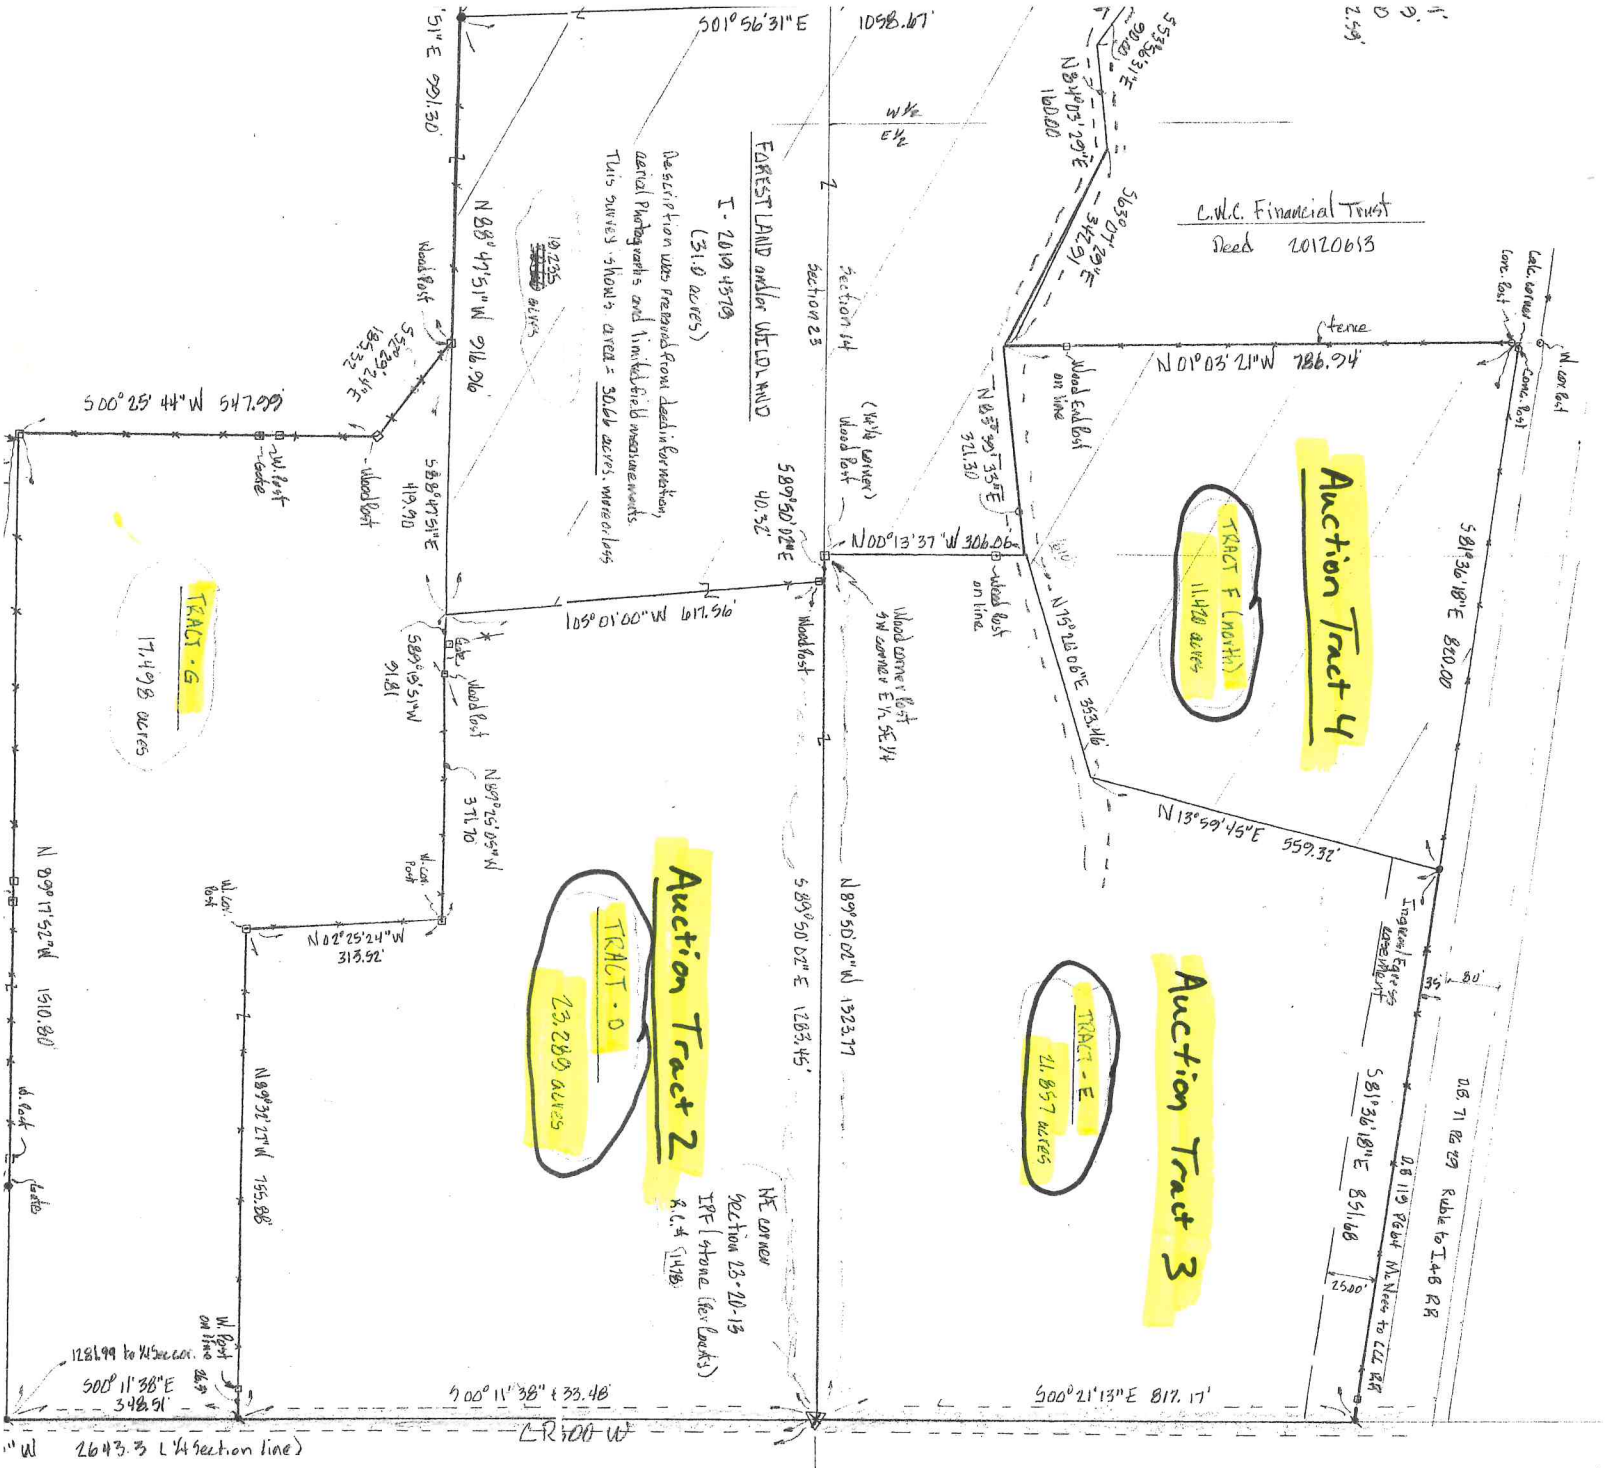
Auction Tract 4
TRACT F (NORTH)
11.420 acres
Auction Tract 3
TRACT - E
21.857 acres
Auction Tract 2
TRACT - D
23.289 acres
TRACT - G
17.498 acres
C.W.C. Financial Trust
Deed 20120613
FORREST LAND and/or WELDY AND
I - 2019 45709
(31.0 acres)
Section 23
Section 14
N 01°03' 21"W 786.74'
S 01°56' 31"E 1058.67'
N 00°13' 37"W 306.06'
S 89°50' 02"E 1283.45'
N 89°50' 02"W 1323.77'
S 00°21' 13"E 817.17'
S 00°11' 38"E 33.48'
S 00°25' 44"W 547.09'
N 13°59' 45"E 559.32'
N 15°48' 06"E 353.46'
S 81°36' 18"E 800.00'
S 81°36' 18"E 851.68'
N 89°17' 52"W 1310.80'
N 89°32' 27"W 755.88'
N 02°25' 24"W 313.92'
N 89°25' 05"W 371.70'
S 89°19' 51"W 31.81'
S 88°47' 51"E 419.90'
N 88°47' 51"W 916.96'
S 52°29' 24"E 185.32'
S 105°01' 00"W 617.36'
S 89°50' 02"E 40.32'
N 83°39' 35"E 321.30'
N 34°03' 29"E 160.00'
S 56°07' 29"E 342.91'
S 53°56' 31"E 96.00'
500°11' 38"E 342.91'
2643.3 (1/4 Section line)
Rule to I&B RR
Rule to CCC RR
Wood End Post on line
Wood Post
Wood Corner Post SW Corner E½ SE¼
Concrete Post
Section 23 Corner Stone (Ken Lewis) R.C.4 (1478)
NE Corner Section 23-20-13
Iron Post
Fence
Gate
Wood Post
Concrete Post
Wood Post
Wood Post
Wood